


LEGENDA:	
	Teren przedmiotowej inwestycji.
	Nieprzekraczalna linia zabudowy wynikająca z decyzji o warunkach zabudowy z dnia 07.08.2022r.
	Granice działek.
	Panel fotowoltaiczny.
	Stanowisko falownika wraz z jego numerem.
	Prefabrykowana konstrukcja wsporcza dla paneli PV.
	Projektowane przyłącze kablowa SN 15kV
	Projektowane linie kablowe nn
	Projektowane ogrodzenie.

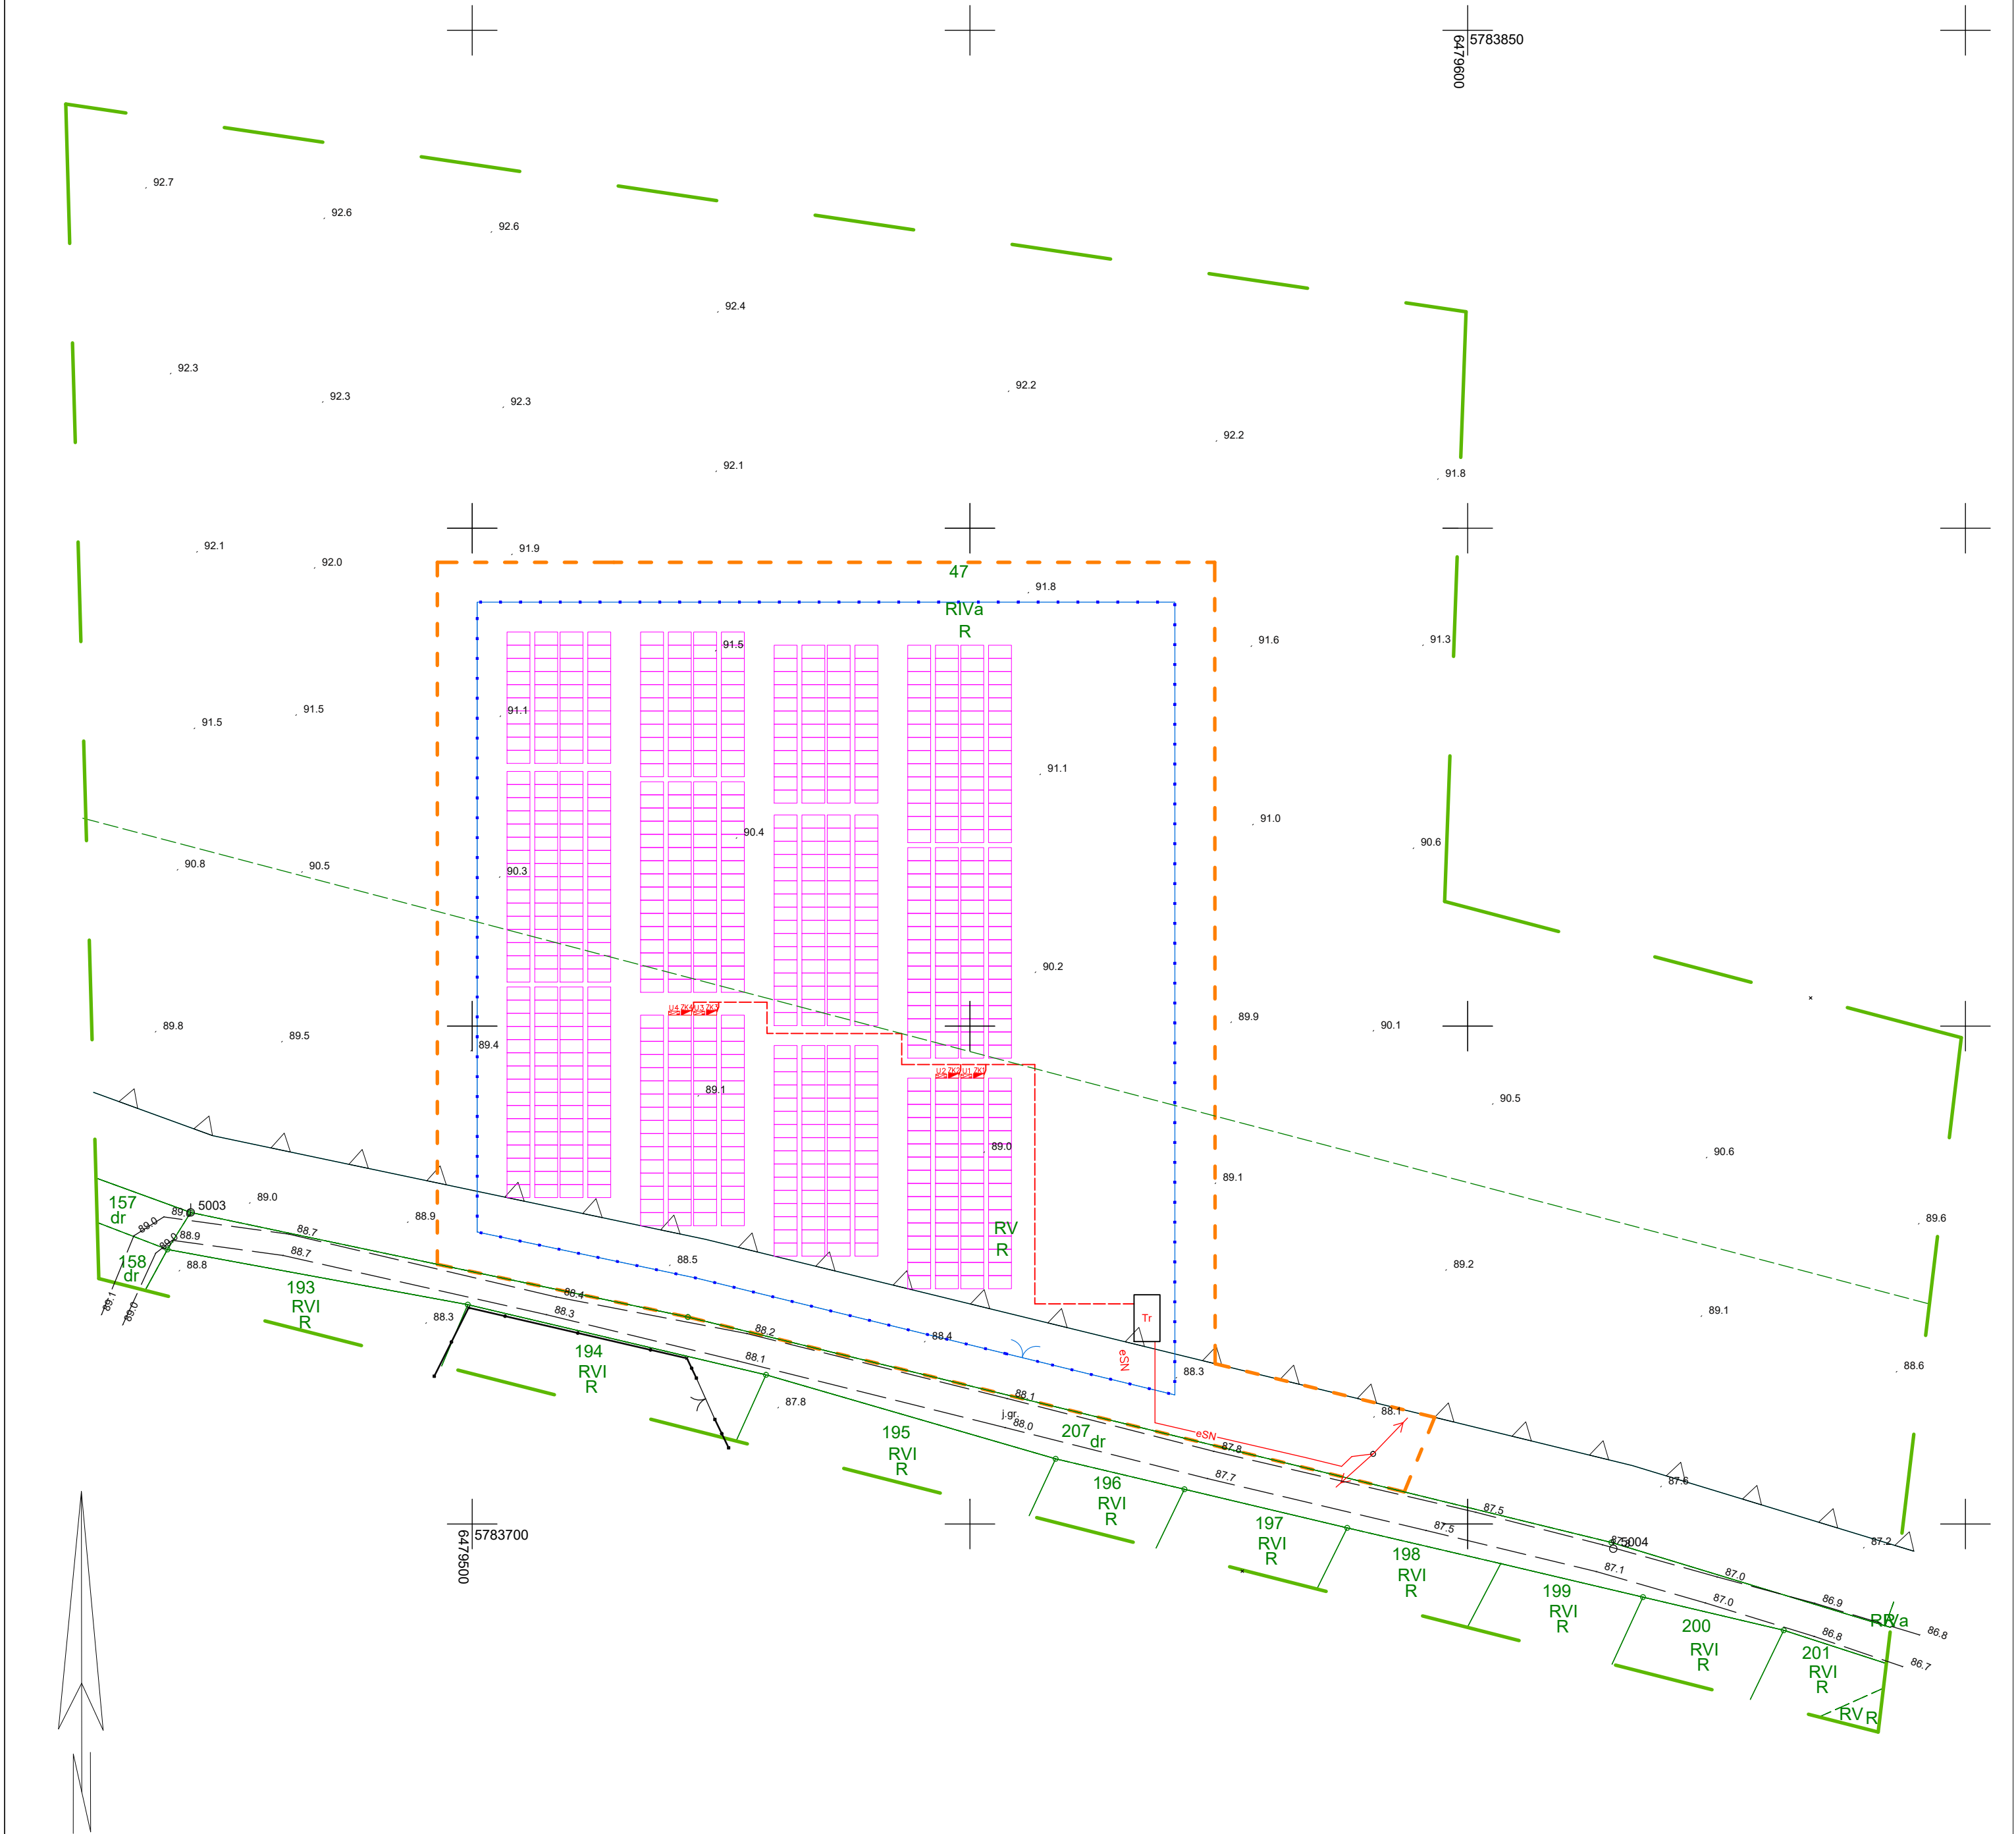

Granice działek ewidencyjnych zostały pozyskane z bazy EGIB.

MAPA DO CELÓW PROJEKTOWYCH

skala 1 : 500

Sekcja: 6.172.18.08.1

1. Układ współrzędnych prostokątnych płaskich–PL–2000

2. Układ wysokościowy – PL–EYRF2007–NH

Województwo: wielkopolskie

Powiat: wrzesiński

Jedn. ewiden. (identyfikator): Gmina Pyzdry (303004_5)

Obręb (identyfikator): Dłusk (303004_5.0704), Rataje (303004_5.0711)

Numer arkusza: 1, 1

Oznaczenie i informacje o skutkach działaniach mających wpływ na zagospodarowanie gruntów, zlokalizowanych w granicach projektowanej inwestycji.

nie ustalono

Oznaczenie i symbol konturu użytku gruntowego, który nie jest ujawniony w bazie danych ewidencji gruntów i budynków.

brak

Kolorem pomarańczowym zaznaczono punkty osnowy geodezyjnej, które podlegają ochronie. Zgodnie z art. 48 ust. 1, pkt.5 ustawy z dnia 17 maja 1989 r.–Prawo geodezyjne i kartograficzne (Dz. U. z 2021 r., poz. 1990), kto (...) niszczy, uszkadza i przemieszcza znaki geodezyjne (...) podlega karze grzywny.

Nie wykłusza się istnienie w terenie innych nie wykazanych na niniejszej mapie urządzeń podziemnych, które nie były zgłoszone do inwentaryzacji lub o których brak jest informacji w instytucjach branżowych.

Mapa aktualna na dzień 28.01.2025 r. w zasięgu zlecenia

GP.6640.110.2025

Sporządził:

GEODEZJA POZNAŃ

os. Oświecenia 86, 61-211 Poznań

https://geodezjapoznan.pl

Regon: 388856045, NIP: 7822897385

E. Pyrzanowski, K. Süß Sp. J.

tel. 6027374461, 602885708

e-mail: biuro@geodezjapoznan.pl

REPRODUKCJA WZBRONIONA

Oświadczam, że niniejszy dokument został opracowany w wyniku prac geodezyjnych i kartograficznych, których rezultaty zawiera operat techniczny pozytywnie zweryfikowany. Jednocześnie informuję, że jestem świadomy odpowiedzialności karnej za złożenie fałszywego oświadczenia.

Identyfikator zgłoszenia prac geodezyjnych	GP.6640.110.2025
Organ służby geodezyjnej, który otrzymał zgłoszenie	Starosta Wrzesiński
Wykonawca prac geodezyjnych	GEODEZJA POZNAŃ E. Pyrzanowski, K. Süß, Sp.J.
Nr oraz data sporządzenia dokumentu zawierającego wynik pozytywnej weryfikacji	Protokół weryfikacji Nr 1 z dnia 11.02.2025
Imię i nazwisko oraz nr uprawnień zawodowych kierownika prac	mgr inż. Ewaryst Pyrzanowski Nr uprawnień 9133

Inwestor: APV FARM II sp. z o.o. ul. Pokrzywno 26b 61–315 Poznań		Nazwa zadania: Budowa farmy fotowoltaicznej o mocy do 0,5MW Rataje zlokalizowanej na części działki o nr 47 w miejscowości Rataje, gmina Pyzdry.				
		Tytuł rysunku: Proponowany Plan Zagospodarowania Terenu				
	Data: 01.2025	Rewizja: 00	Faza: PK	Format: 594x600	Skala: 1:500	Numer rysunku: Zał. 7