ARKADIUSZ WŁODARCZYK

Elektronicznie podpisany przez ARKADIUSZ WŁODARCZYK
Data: 2025.04.29 23:12:19 +02'00'

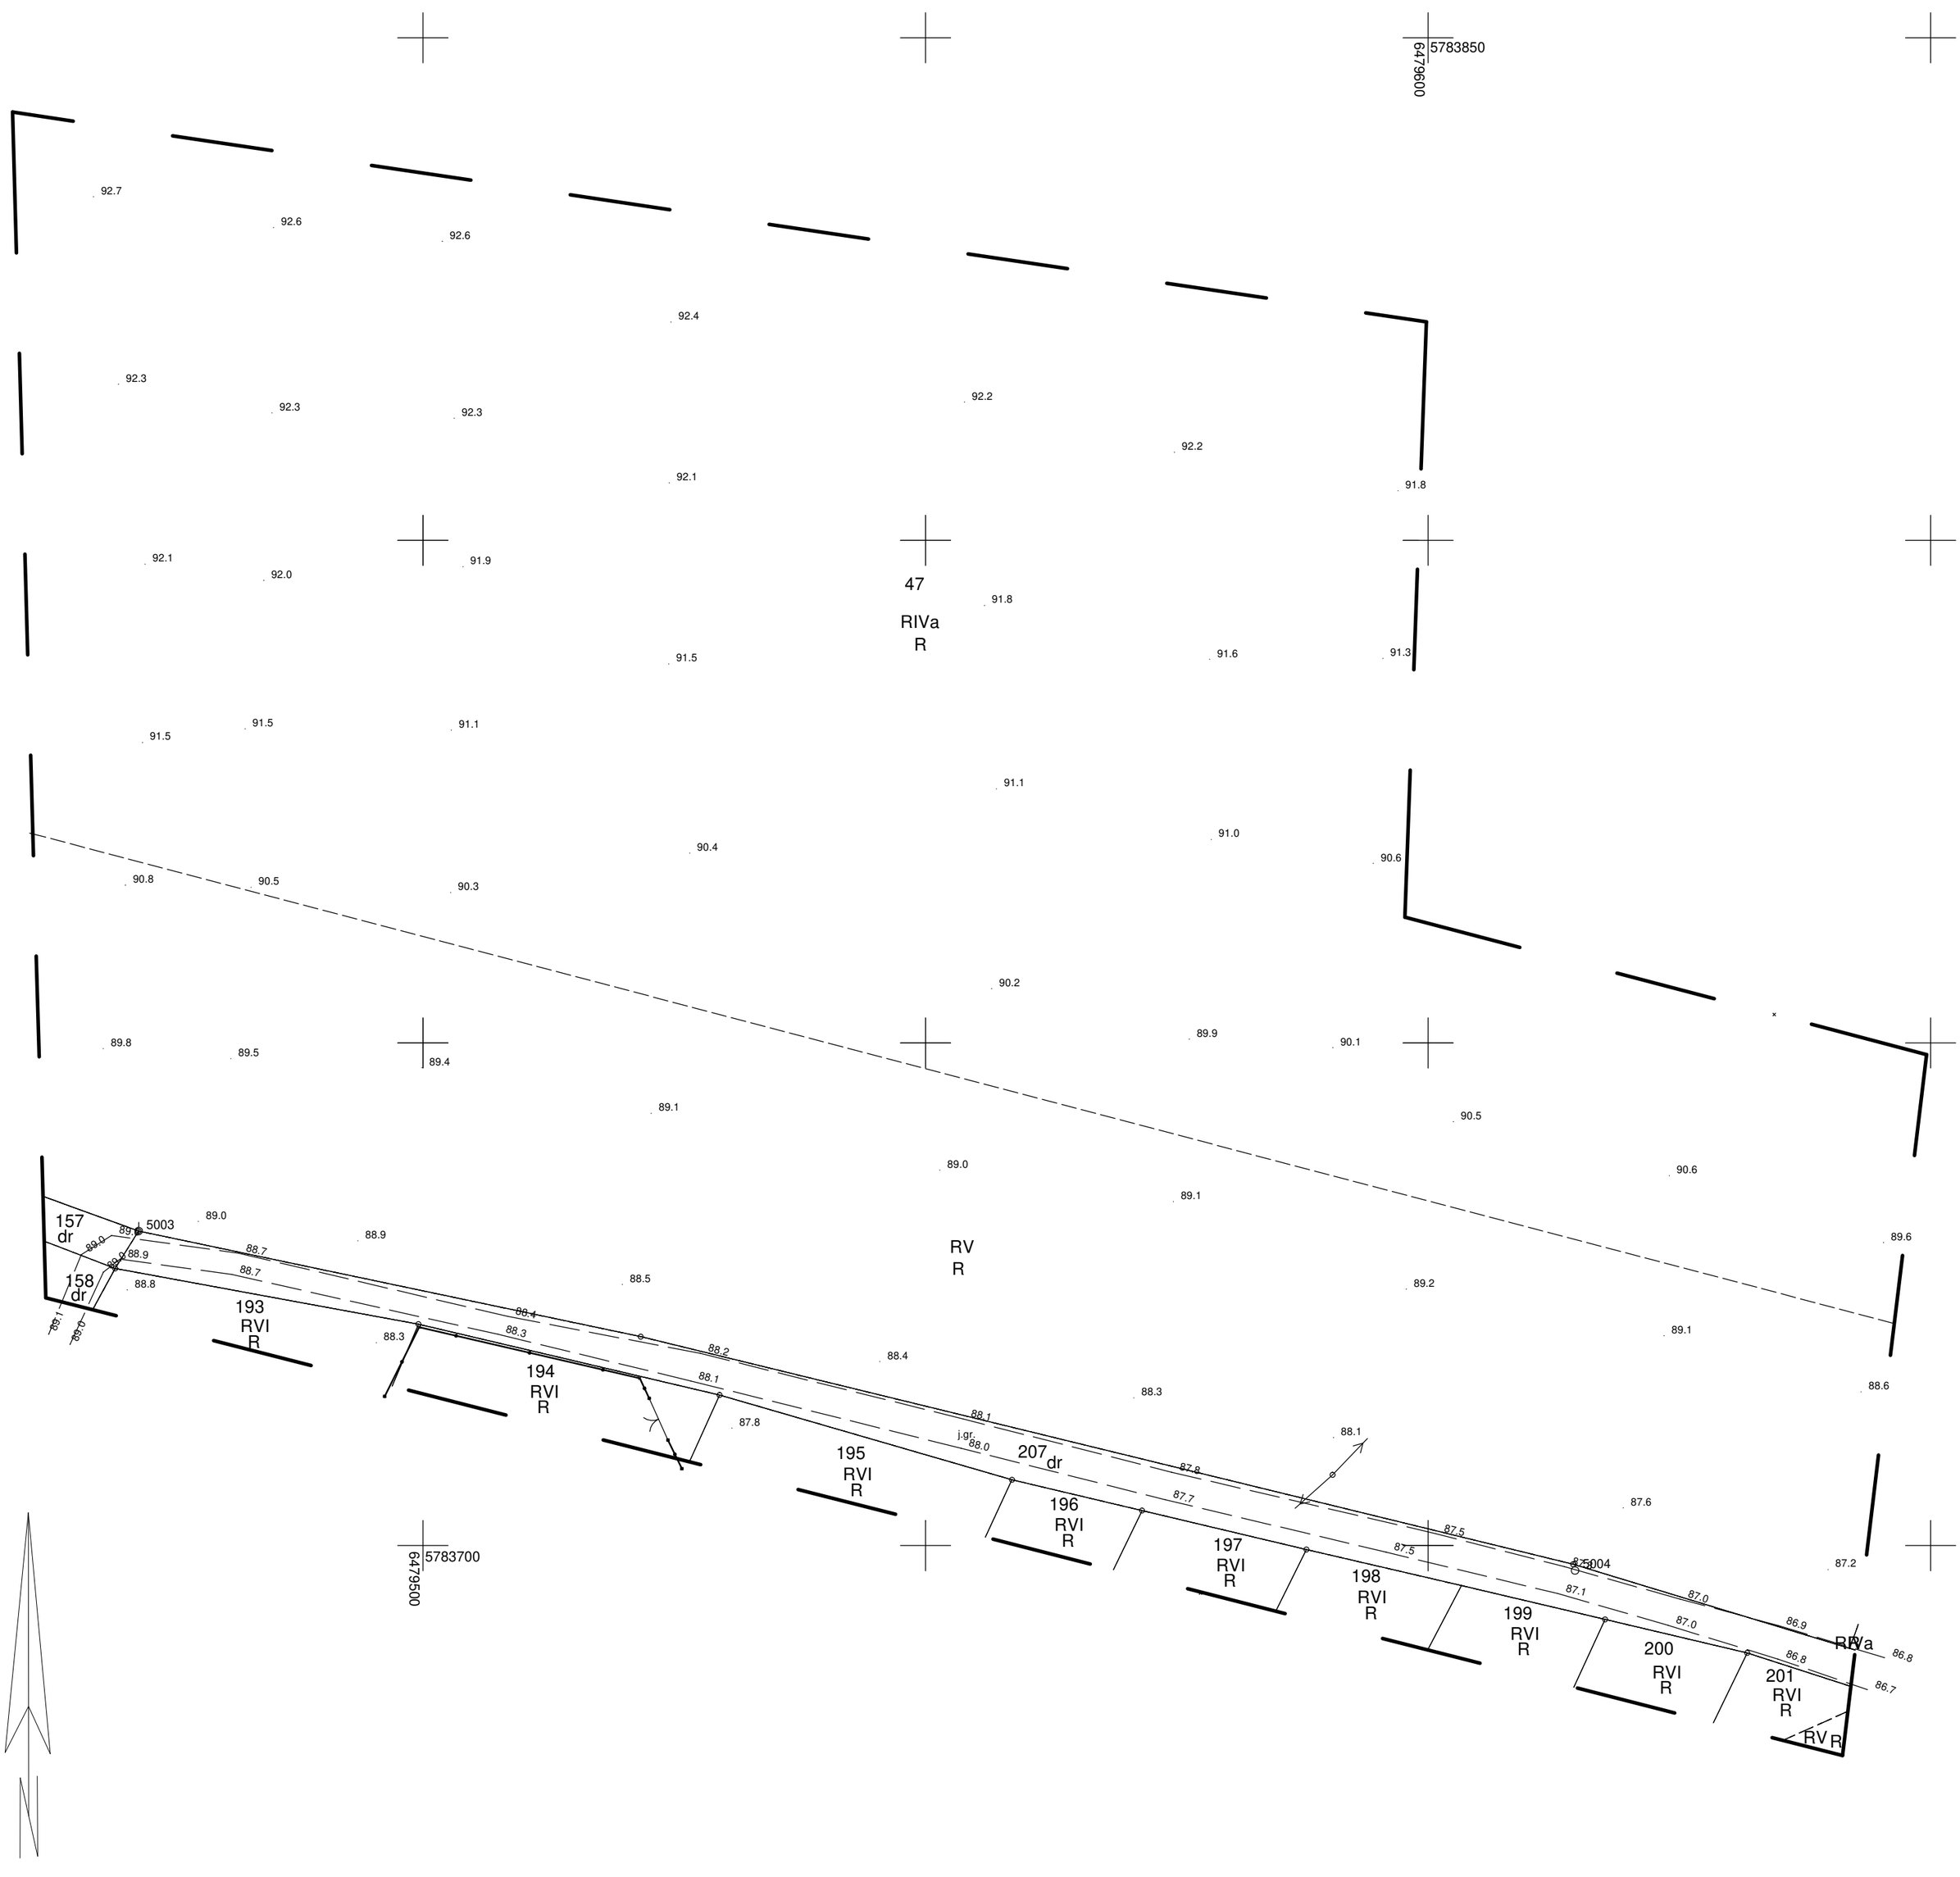


*Granice działek ewidencyjnych zostały pozyskane z bazy EGiB.*

# MAPA DO CELÓW PROJEKTOWYCH

skala 1 : 500

Sekcja: 6.172.18.08.1

1. Układ współrzędnych prostokątnych płaskich–PL–2000
2. Układ wysokościowy – PL–EVRF2007–NH

*GP.6640.110.2025*

*Sporządził:*


GEODEZJA POZNAŃ
*E. Pyrzanowski, K. Süss Sp. J.*
*tel. 602737461, 602885708*
*e-mail: biuro@geodezjapoznan.pl*
*os. Oświecenia 86, 61-211 Poznań*
*https://geodezjapoznan.pl*
*Regon: 388856045, NIP: 7822897385*


*Województwo: wielkopolskie*
*Powiat: wrzesiński*
*Jedn. ewiden. (identyfikator): Gmina Pyzdry (303004_5)*
*Obręb (identyfikator): Dłusk (303004_5.0704), Rataje (303004_5.0711)*
*Numer arkusza: 1, 1*

| | |
|---|---|
| *Oznaczenie i informacje o służebnościach gruntowych mających wpływ na zagospodarowanie gruntów, zlokalizowanych w granicach projektowanej inwestycji.* | *nie ustalano* |
| *Oznaczenie i symbol konturu użytku gruntowego, który nie jest ujawniony w bazie danych ewidencji gruntów i budynków.* | *brak* |
| *Kolorem pomarańczowym zaznaczono punkty osnowy geodezyjnej, które podlegają ochronie. Zgodnie z art. 48 ust. 1, pkt.3 ustawy z dnia 17 maja 1989 r.–Prawo geodezyjne i kartograficzne (Dz. U. z 2021 r., poz. 1990), kto (...) niszczy, uszkadza i przemieszcza znaki geodezyjne (...) podlega karze grzywny.* | |
| *Nie wyklucza się istnienia w terenie innych nie wykazanych na niniejszej mapie urządzeń podziemnych, które nie były zgłoszone do inwentaryzacji lub o których brak jest informacji w instytucjach branżowych.* | |

*Mapa aktualna na dzień 28.01.2025 r. w zasięgu zlecenia* _____ _____

mgr inż. Ewaryst Pyrzanowski
upr. geodez. nr 9133
z dnia 11.05.1990 r.

Podpisane elektronicznie przez Ewaryst Mariusz Pyrzanowski (Certyfikat kwalifikowany) w dniu 2025-02-17.

## REPRODUKCJA WZBRONIONA

Oświadczam, że niniejszy dokument został opracowany w wyniku prac geodezyjnych i kartograficznych, których rezultaty zawiera operat techniczny pozytywnie zweryfikowany. Jednocześnie informuję, że jestem świadomy odpowiedzialności karnej za złożenie fałszywego oświadczenia.

| | |
|---|---|
| Identyfikator zgłoszenia prac geodezyjnych | **GP.6640.110.2025** |
| Organ służby geodezyjnej, który otrzymał zgłoszenie | **Starosta Wrzesiński** |
| Wykonawca prac geodezyjnych | **GEODEZJA POZNAŃ E. Pyrzanowski, K. Süss, Sp.J.** |
| Nr oraz data sporządzenia dokumentu zawierającego wynik pozytywnej weryfikacji | **Protokół weryfikacji Nr 1 z dnia 11.02.2025** |
| Imię i nazwisko oraz nr uprawnień zawodowych kierownika prac | **mgr inż. Ewaryst Pyrzanowski Nr uprawnień 9133** |